

מקרא

חוק התכנון והבנייה, התשכ"ה - 1965
תכנית כוללת


מס' 606-0670539

תכנית מתאר כוללת קרית גת

תשריט מצב מוצע	גיליון 2 מתוך 2
מחוז	דרום
מרחב תכנון מקומי	קרית גת
רשות מקומית	
ישוב	
תכנית בסמכות	מחוזית
איחוד וחלוקה	ללא איחוד וחלוקה
היתרים או הרשאות	תכנית שמכווה לא ניתן להוציא היתרים או הרשאות
מונה תדפיס התשריט	9
מועד הפקה	08/05/2022
שטח התכנית	24350 דונם קנה מידה 1:10000

אישורים בתכנית מס' 606-0670539

תרשים התמצאות - קנ"מ 1:220000

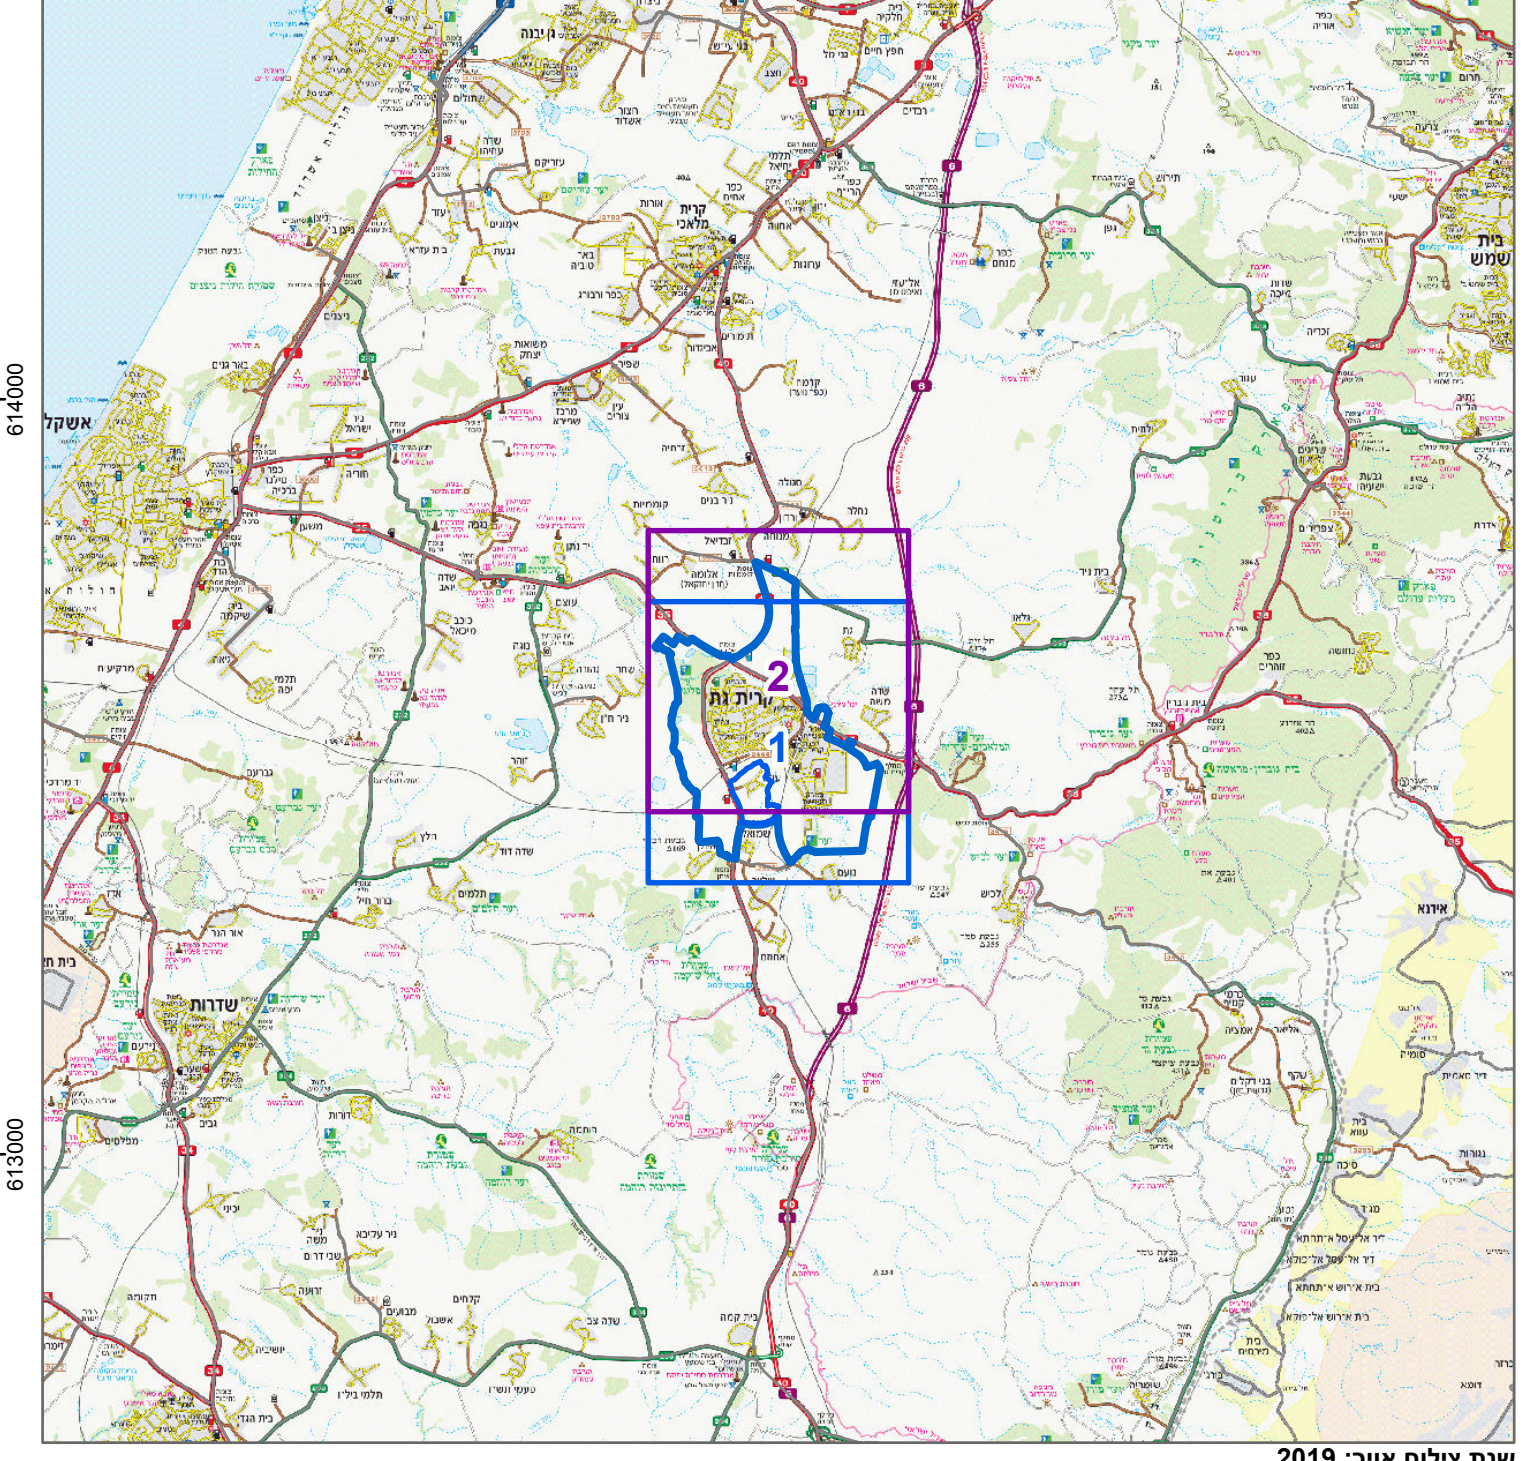

תרשים סביבה - קנ"מ 1:51000



שמות*
אמיר קוליקר
תאגיד: קולקור, קולקור אפסטיין אדריכלים
עורך ראשי

בעלי עיני בקרקע*

* הרשימה המלאה מפורטת בהוראות התכנית / בהודעה שפורסמה בעיתונות ובחשומות הרני מצהיר בזאת כי המפר הטופוגרפית/המצבית המהווה רקע לתכנית זו, נערכה על ידי ביום 18/07/18 והיא הוכנה לפי הוראות נוהל מבא"ת ובהתאם להוראות החוק ולתקנות המודדים שבתוקף.
דיוק הקו הכחול והקדסט: מדידה גרפית
0
שם המודד מספר רשיון חתימה תאריך